

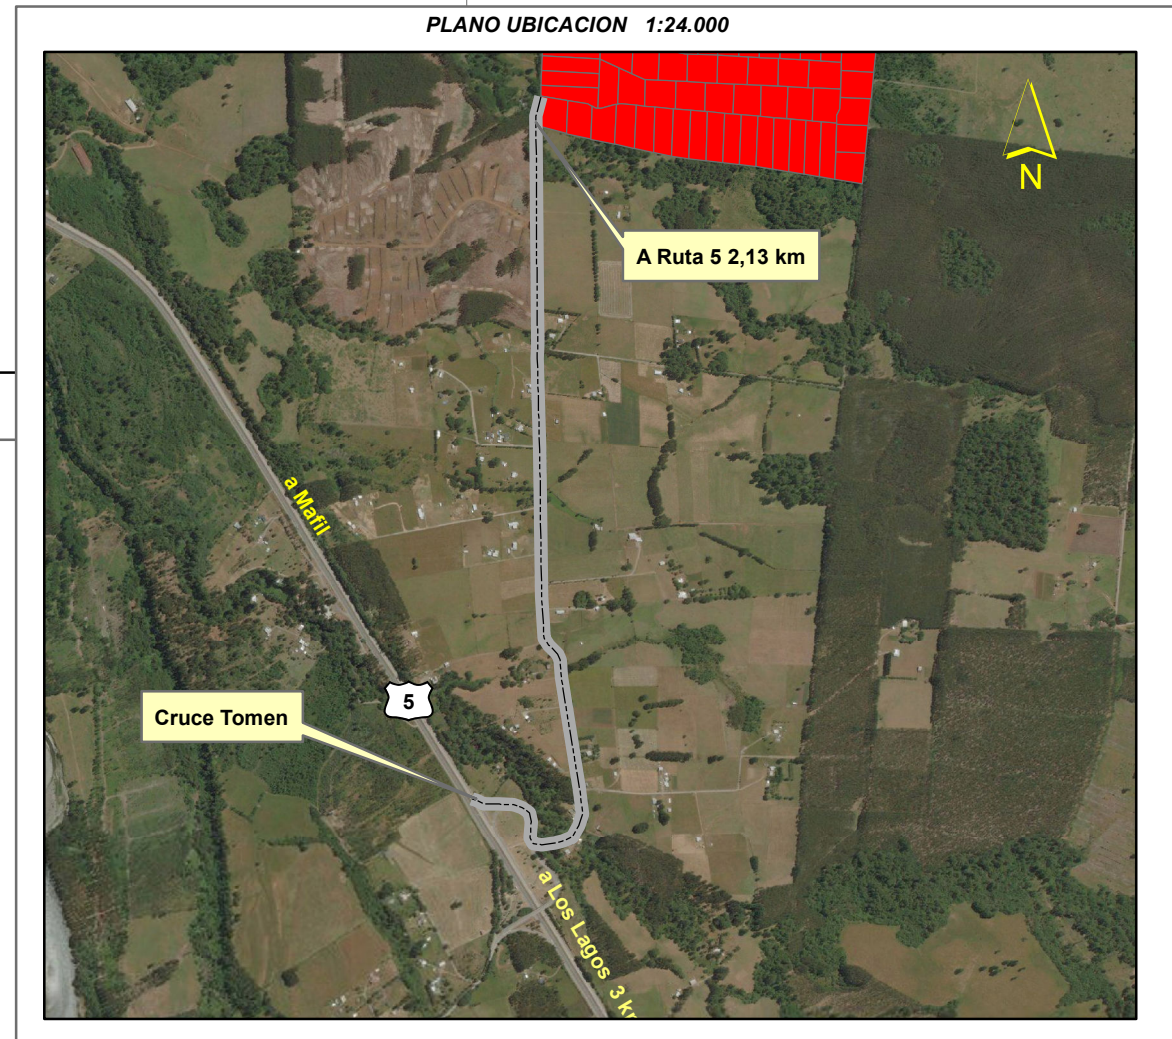


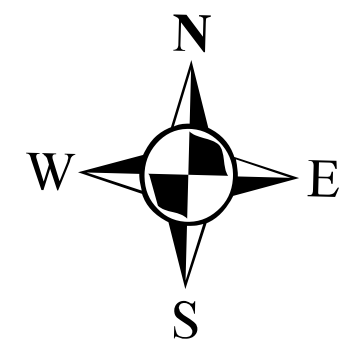

Parcela/Lote N°					Parcela/Lote N°				
Superficie	Si/No	Servidumbre de Tránsito	Superficie (m2)	Ancho (m)	Superficie	Si/No	Servidumbre de Tránsito	Superficie (m2)	Ancho (m)
1	0,50	Si	330,6	4	36	0,50	Si	281,2	4
2	0,50	Si	548,2	4	37	0,50	Si	260,8	4
3	0,50	No			38	0,50	Si	320,8	4
4	0,50	No			39	0,50	Si	197,6	4
5	0,50	No			40	0,50	Si	263,2	4
6	0,50	Si	932,1	4	41	0,50	Si	300,4	4
7	0,50	Si	972,3	4	42	0,50	Si	288,8	4
8	0,50	Si	142,8	4	43	0,50	Si	278,0	4
9	0,50	Si	142,8	4	44	0,50	Si	268,4	4
10	0,50	Si	142,8	4	45	0,50	Si	239,6	4
11	0,50	No			46	0,50	Si	251,6	4
12	0,50	No			47	0,50	Si	583,2	4
13	0,50	Si	54,4	4	48	0,50	Si	269,6	4
14	0,50	Si	133,3	4	49	0,50	Si	557,6	4
15	0,50	Si	465,2	4	50	0,50	Si	290,4	4
16	0,50	Si	162,8	4	51	0,50	Si	414,4	4
17	0,50	Si	156,4	4	52	0,50	Si	313,2	4
18	0,50	Si	152,0	4	53	0,50	Si	154,0	4
19	0,50	Si	149,2	4	54	0,50	Si	39,9	4
20	0,50	Si	173,2	4	55	0,50	Si	140,8	4
21	0,50	Si	196,8	4	56	0,50	Si	162,4	4
22	0,50	Si	201,6	4	57	0,50	Si	165,2	4
23	0,50	Si	201,6	4	58	0,50	Si	166,8	4
24	0,50	Si	202,8	4	59	0,50	Si	165,6	4
25	0,50	Si	200,4	4	60	0,50	Si	168,8	4
26	0,50	Si	202,0	4	61	0,50	Si	177,2	4
27	0,50	Si	362,8	4	62	0,50	Si	184,0	4
28	0,50	No			63	0,50	Si	182,8	4
29	0,50	Si	248,4	4	64	0,50	Si	242,8	4
30	0,50	Si	259,6	4	65	0,50	Si	251,2	4
31	0,50	Si	586,8	4					
32	0,50	Si	297,6	4					
33	0,50	Si	296,4	4					
34	0,50	Si	296,4	4					
35	0,50	Si	296,0	4					
Sub Total	17,56		8.507,28		Sub Total	15,0		7.458,3	
					Total	32,6		15.965,6	

LOTE TRES - DOS Y LOTE TRES - TRES

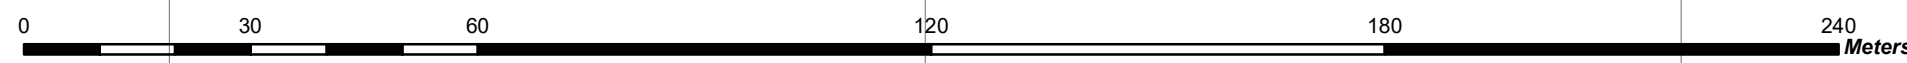

ESCALA 1 : 1.000

PROPIEDAD RURAL INSCRITA A FOJAS 433 N° 587 DEL AÑO 2021 CONSERVADOR DE LOS LAGOS

PROPIETARIO : SOCIEDAD DE INV RIQUELME Y OPORTO SpA

Rep Legal :

Jorge Javier Riquelme Martínez
Rut 17.973.499-0

LOTE TRES - UNO PARCELA N° TRES PROYECTO PARCELACION PANCUL			
SOCIEDAD DE INVERSIONES RIQUELME Y OPORTO SpA			
REGION DE LOS RIOS	PROVINCIA VALDIVIA	COMUNA LOS LAGOS	ROL AVALUOS 240-42
PROYECCION U.T.M DATUM WGS 84 HUSO 18 SUR			
SUPERFICIE TOTAL PREDIAL 32,6 Ha		PLANO BASE: LEVANTAMIENTO TOPOGRAFICO ESCALA 1 : 1.000	
VALDIVIA, AGOSTO 2021			